



Schnitt A-A M 1:50

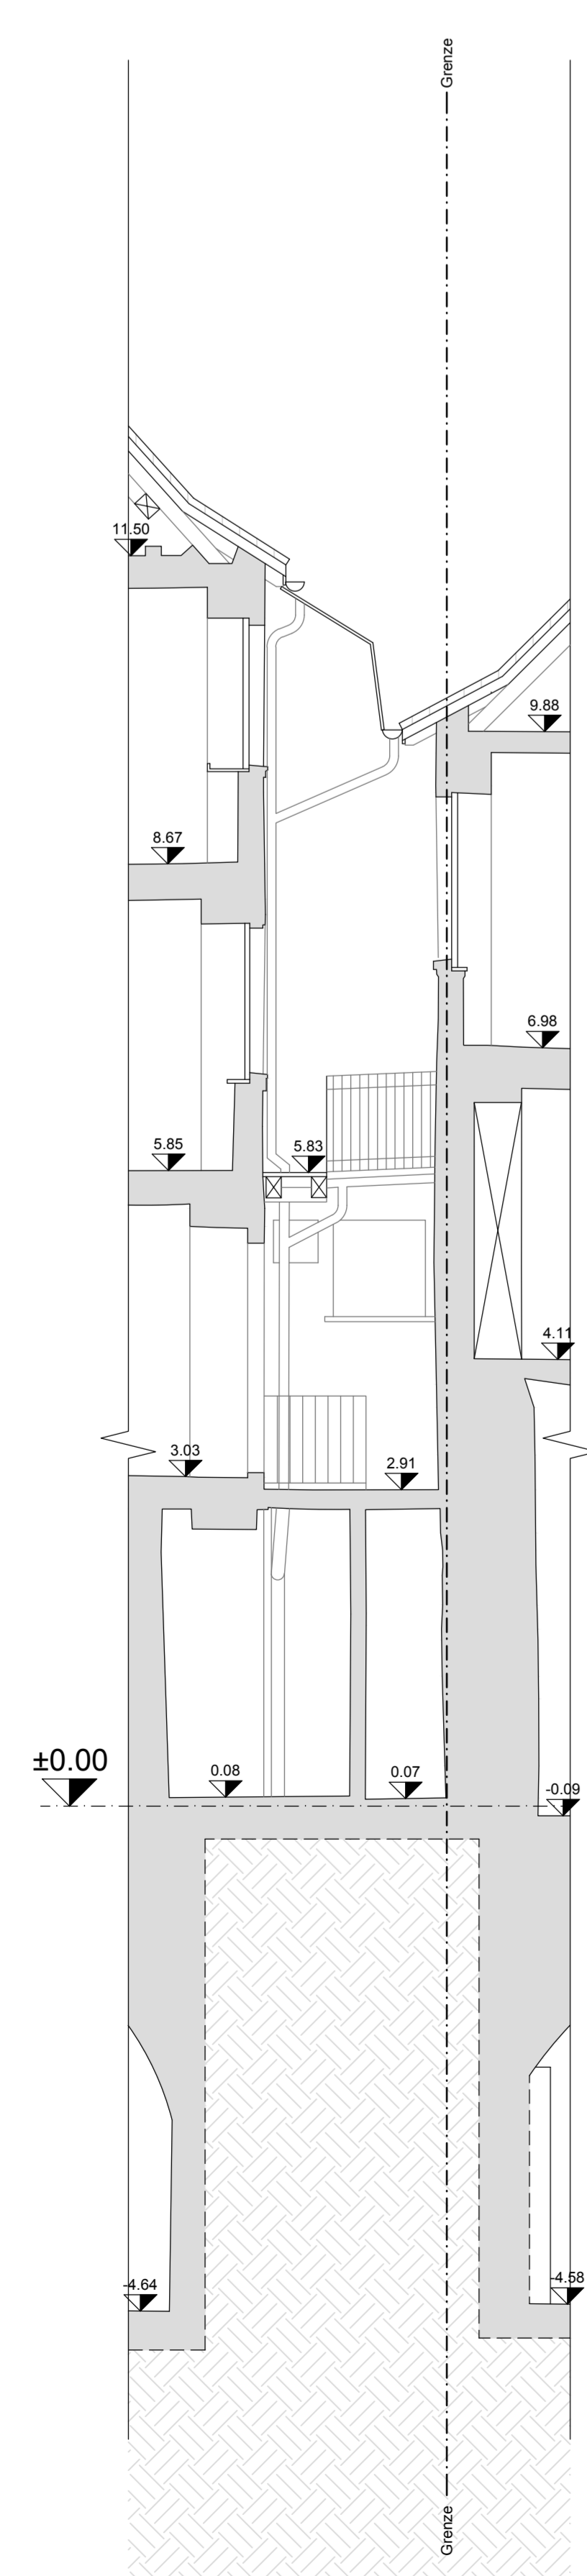

Schnitt B-B M 1:50



Schnitt C-C M 1:50

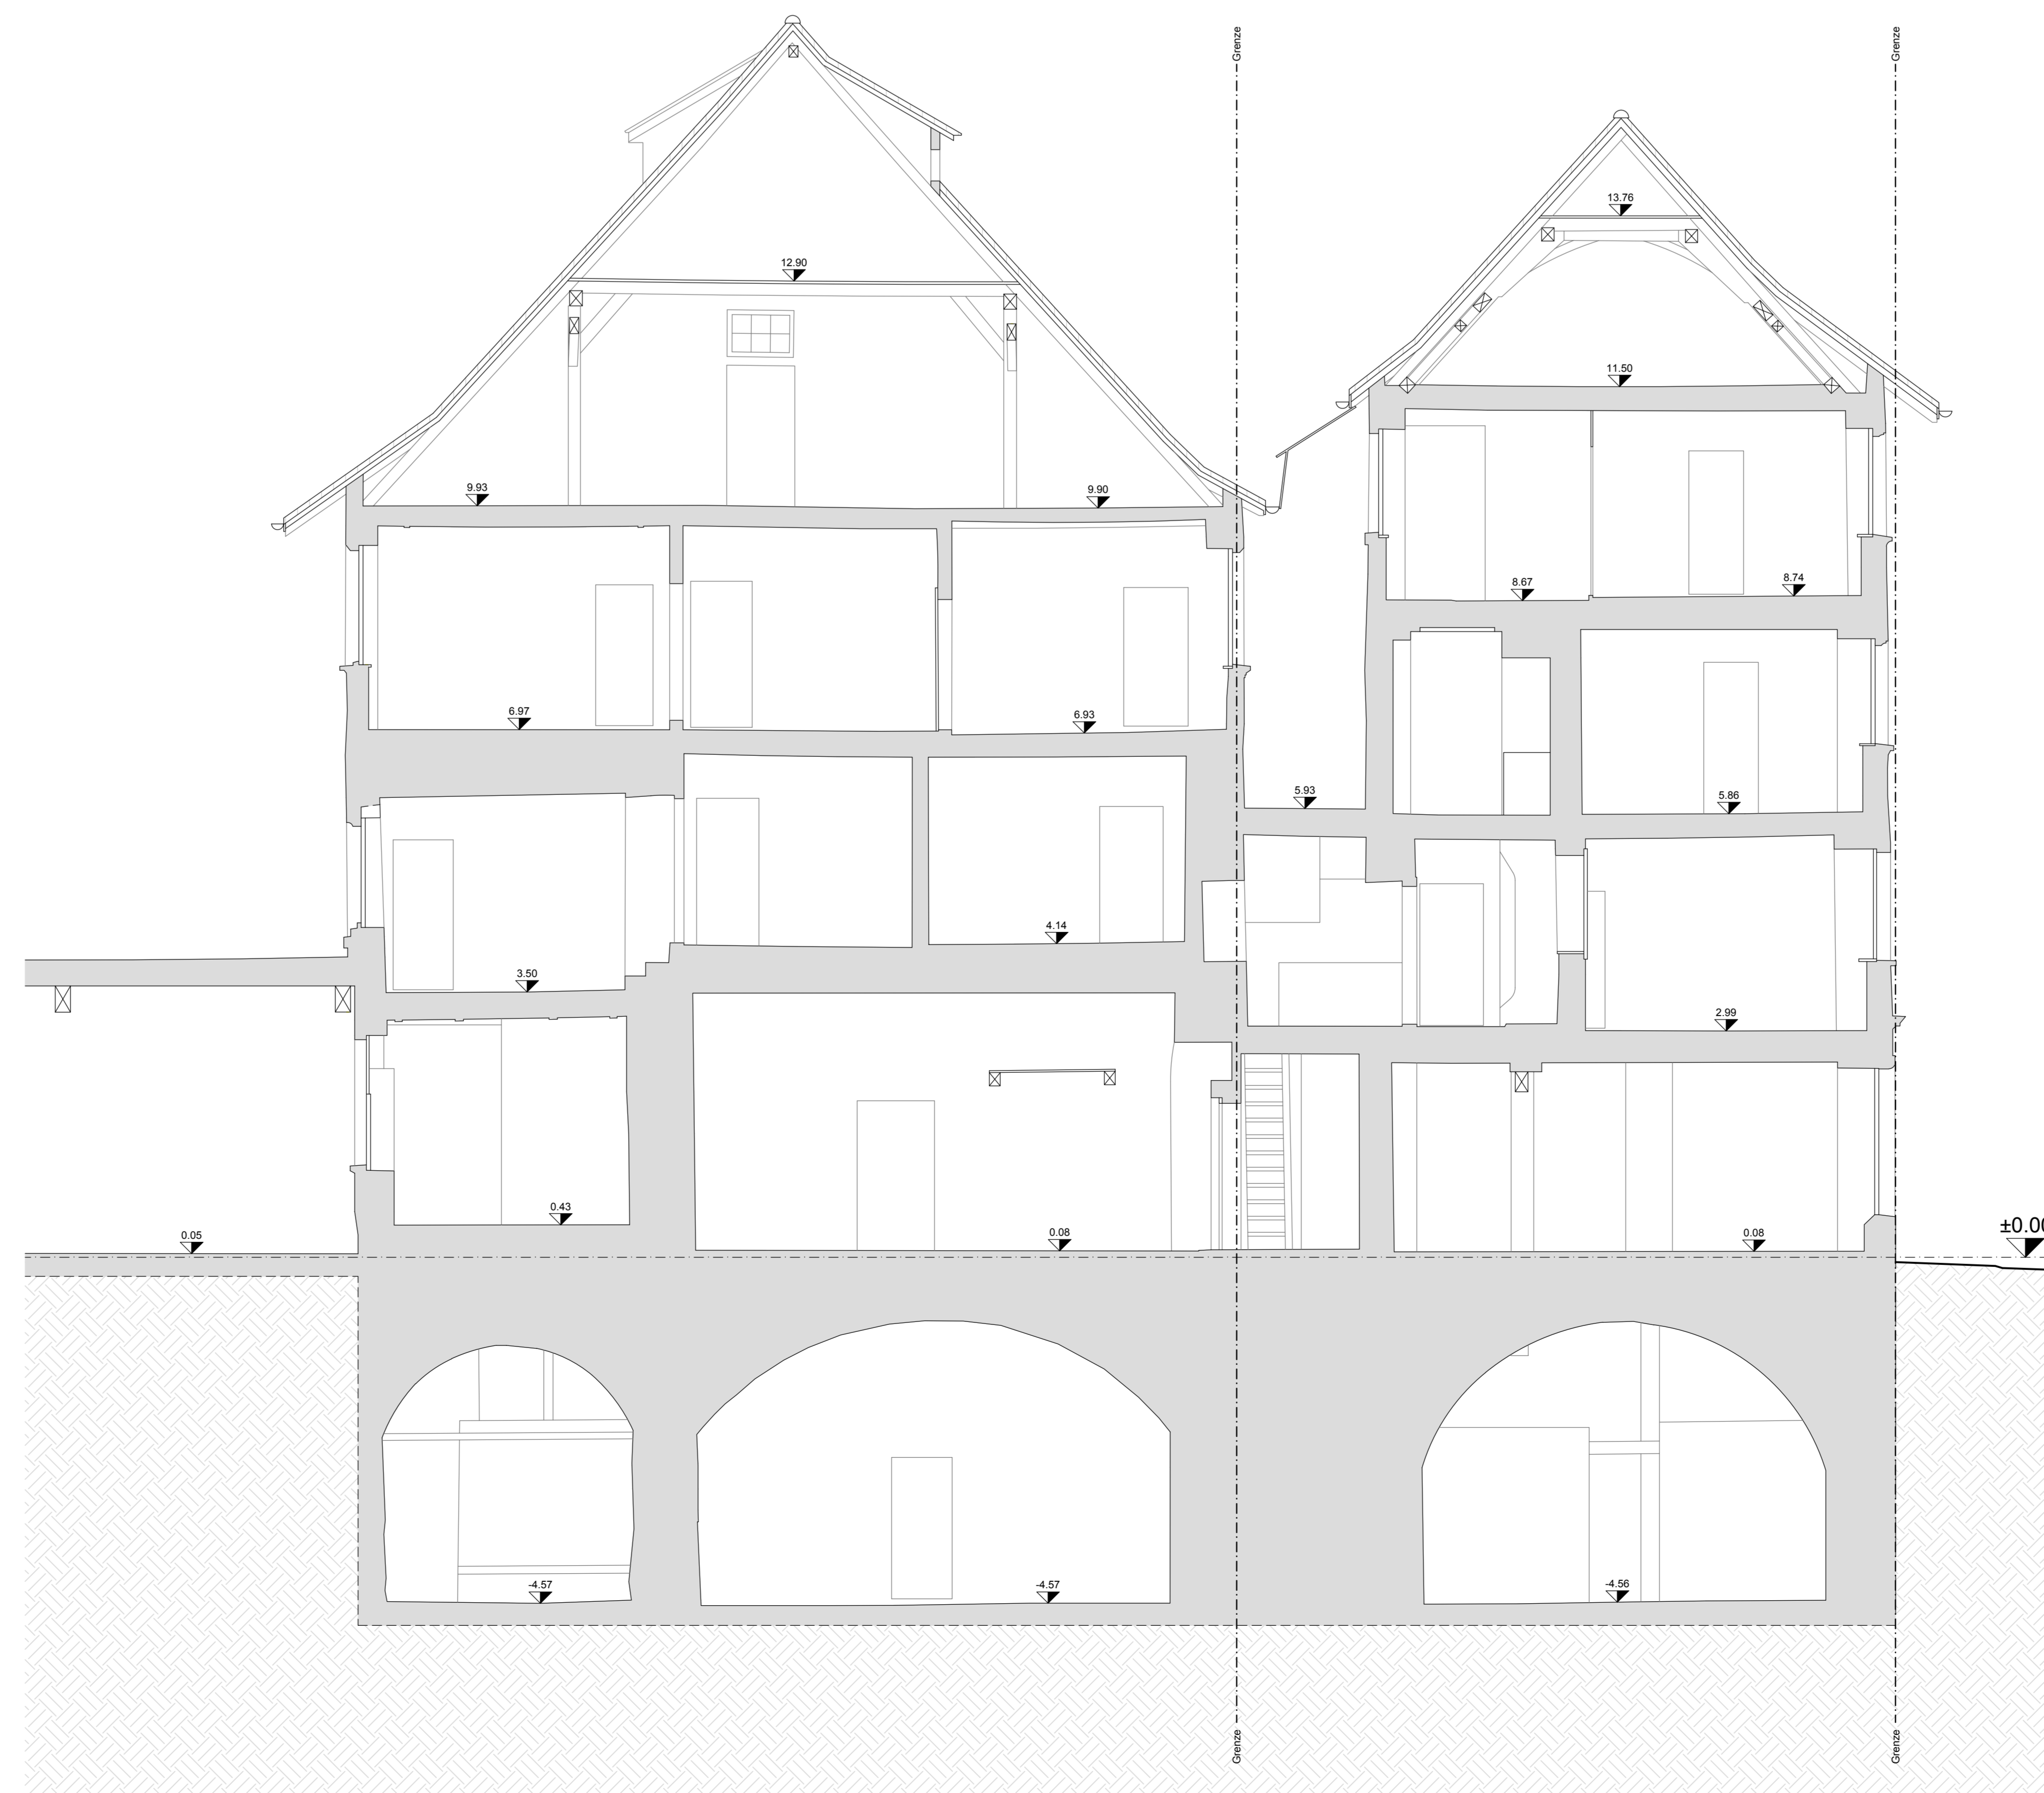

Schnitt D-D M 1:50