




Schnitt F-F M 1:50

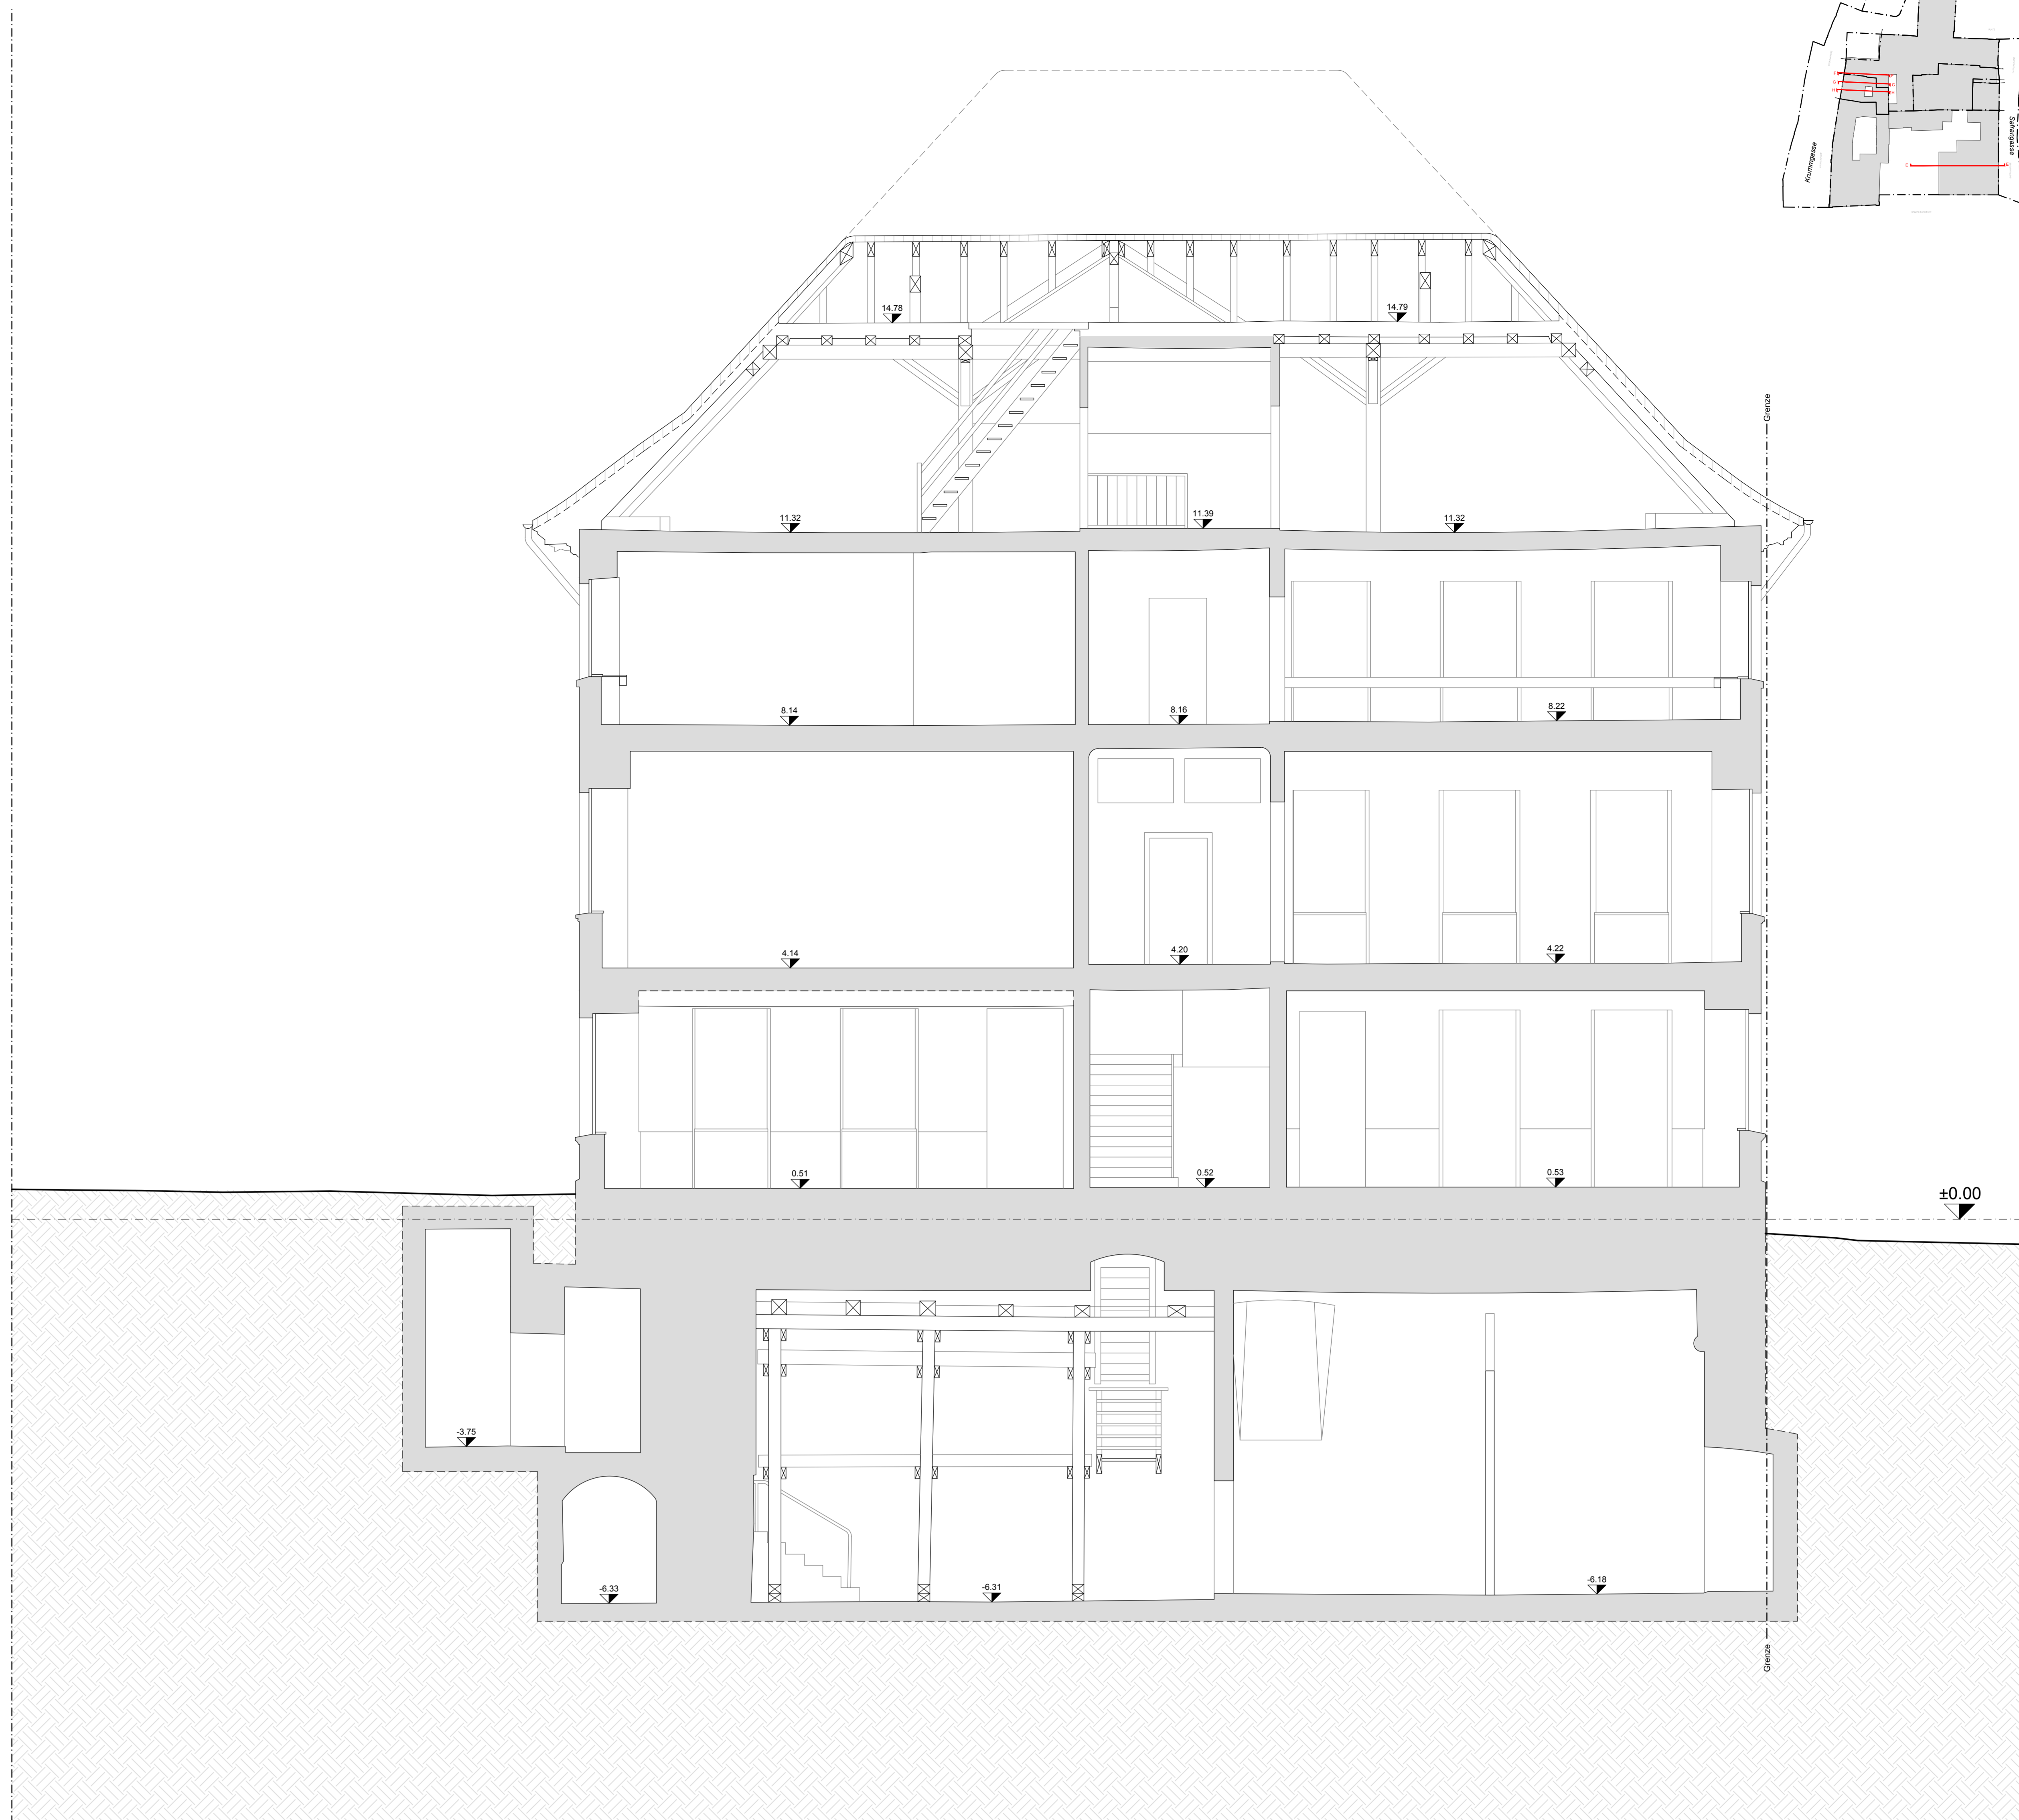

Schnitt E-E M 1:50

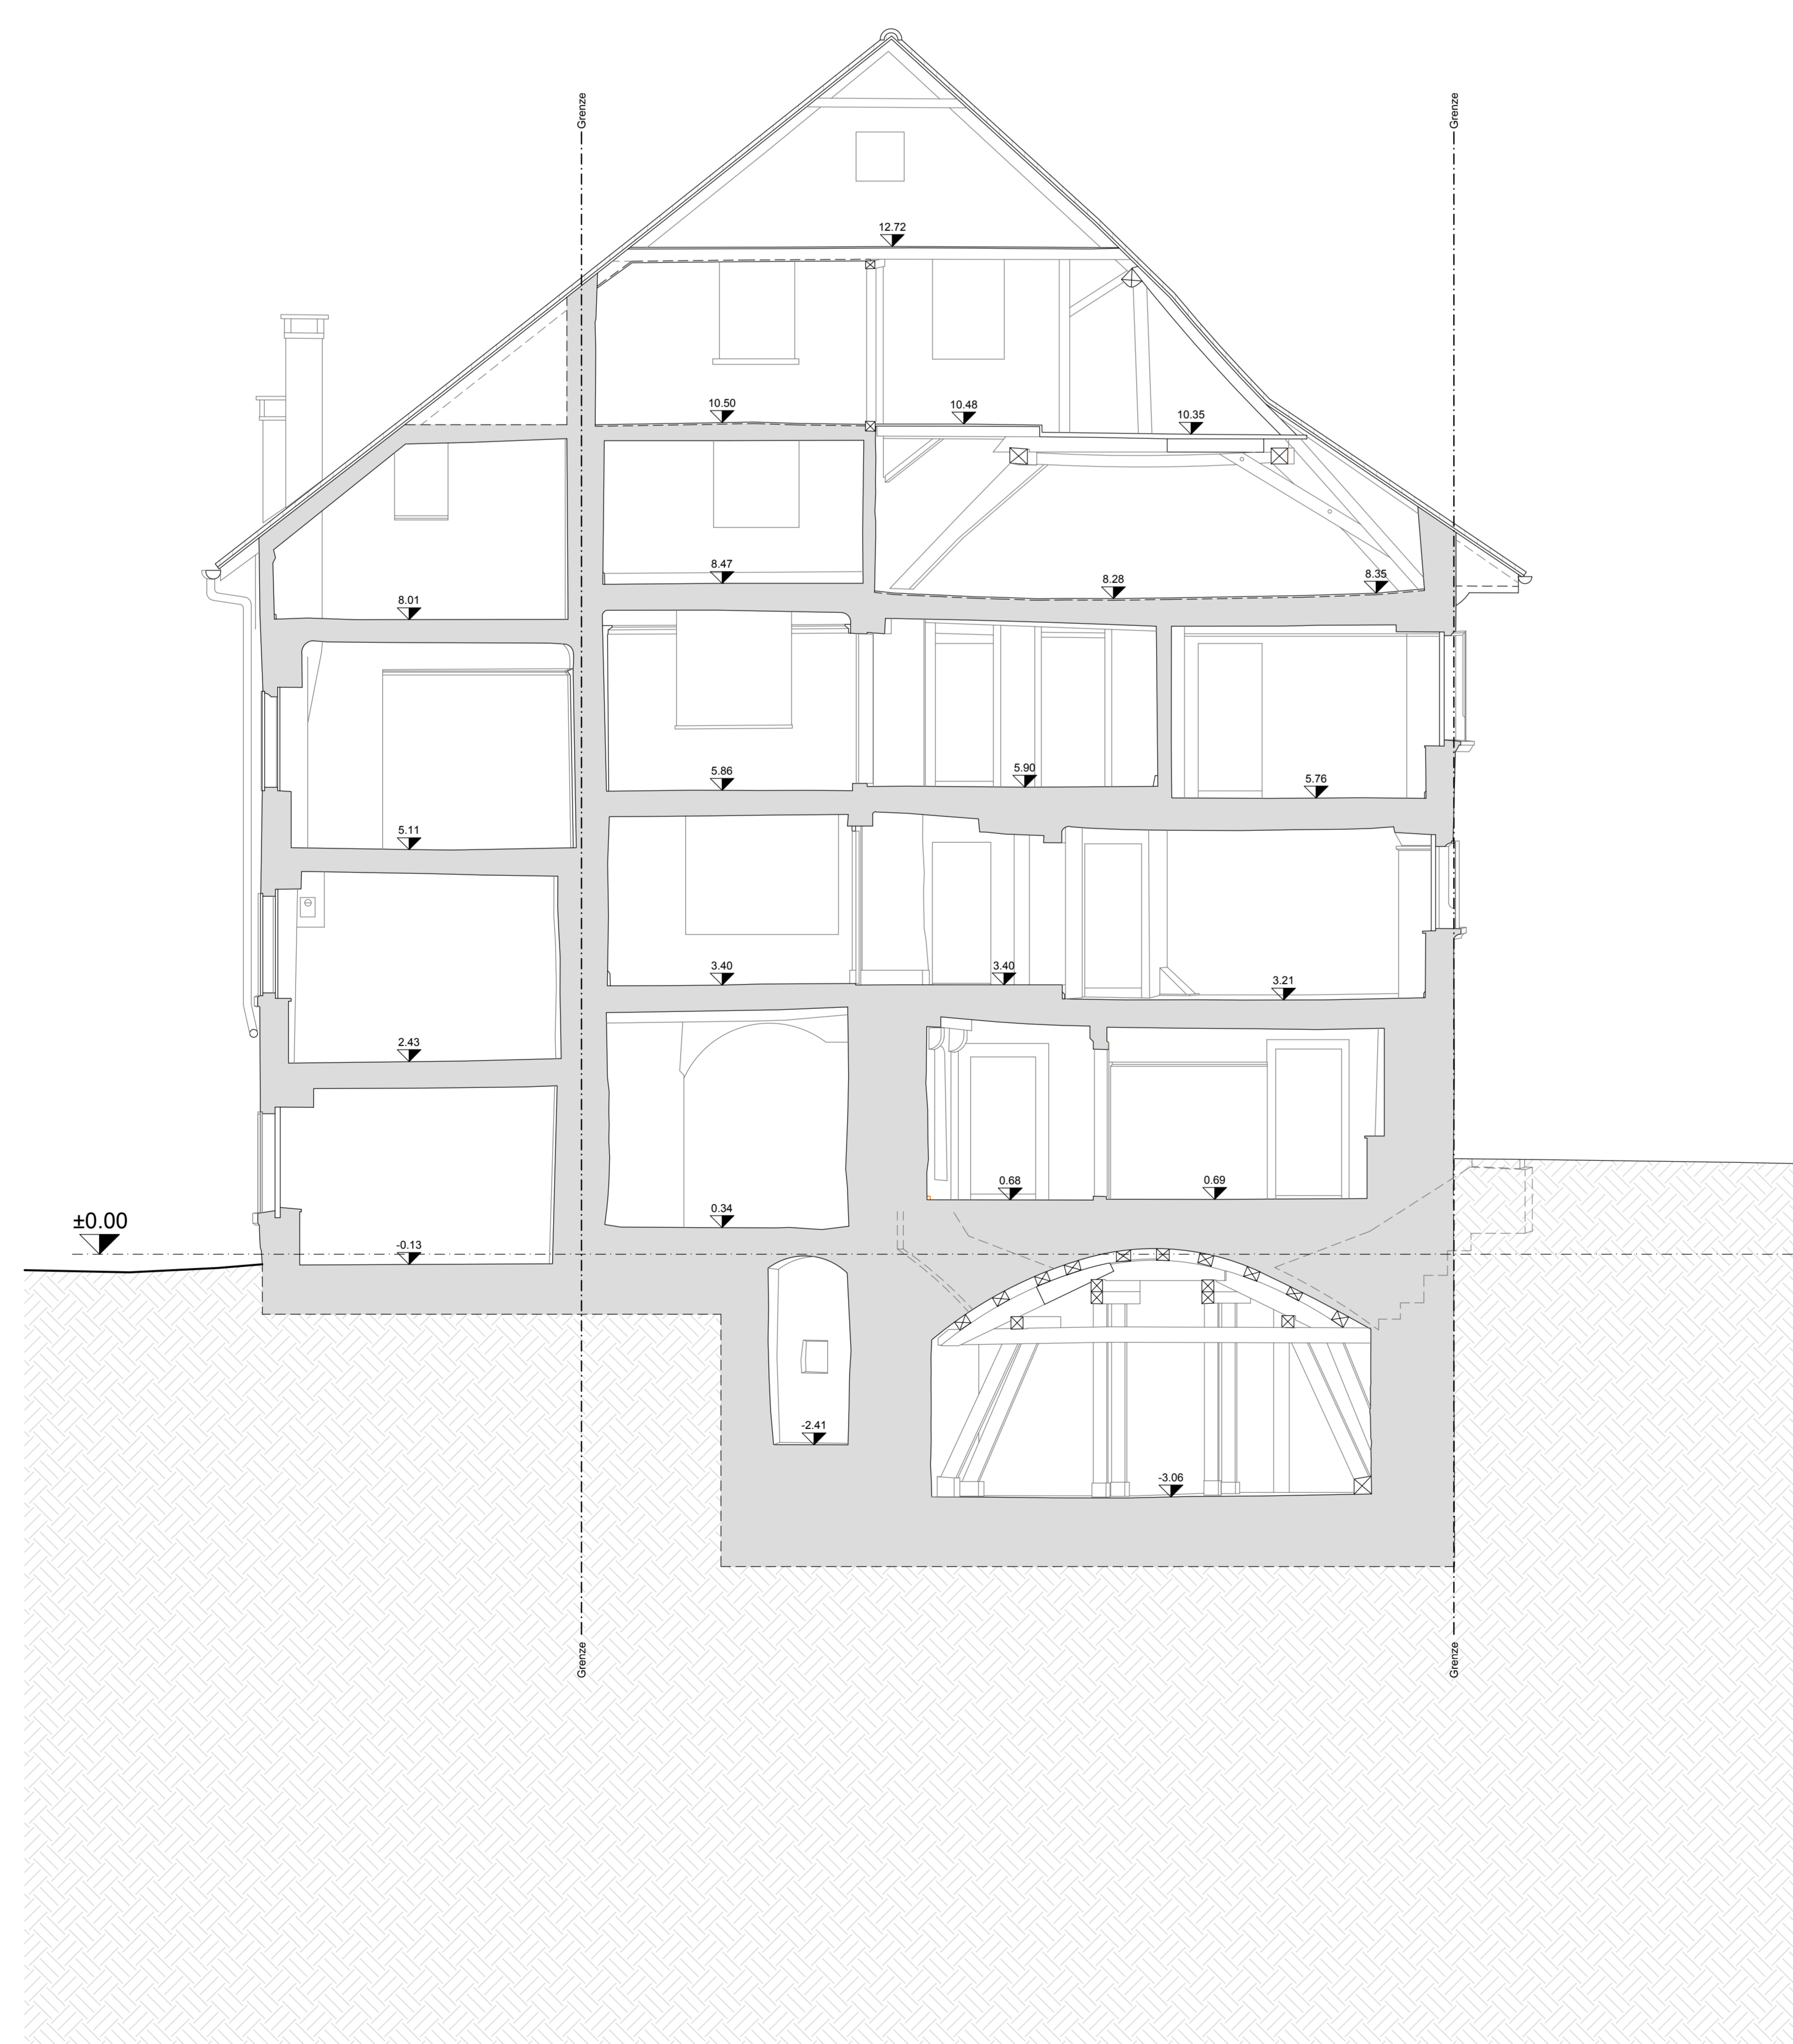

Schnitt G-G M 1:50

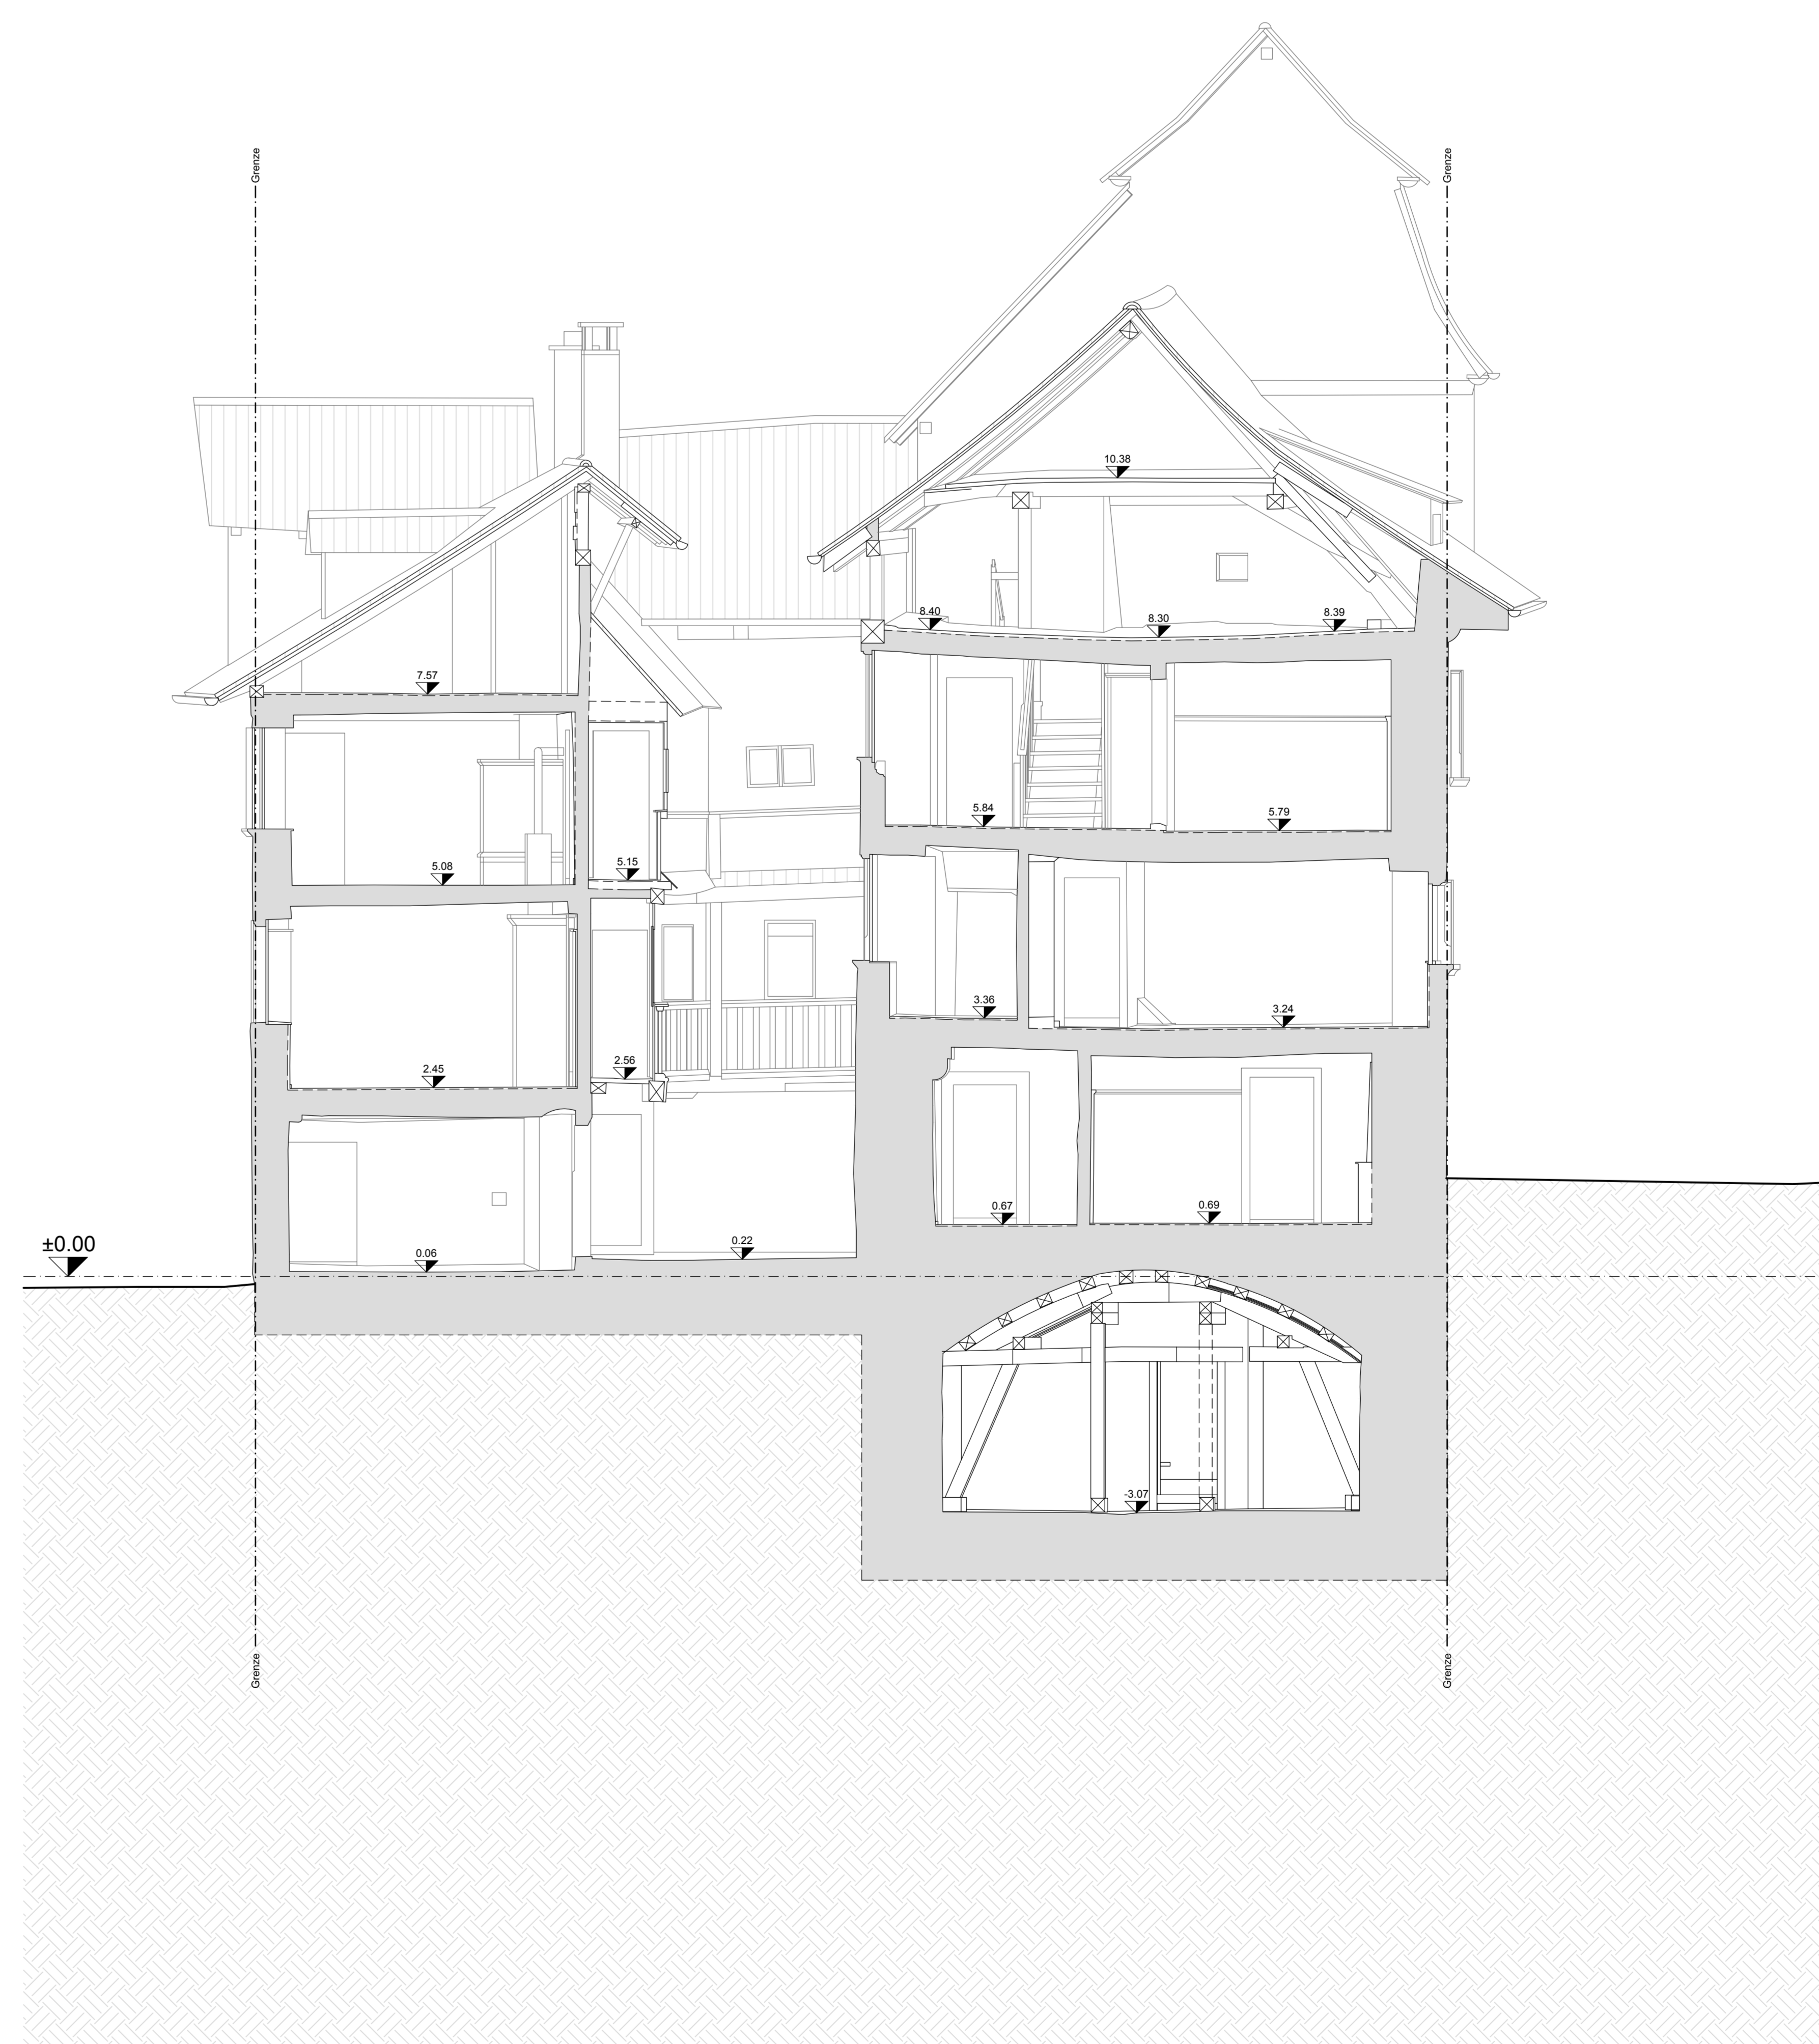

Schnitt H-H M 1:50